


**ORAL D.O.O. VRHNIKA, DRUŽBA ZA GEODETSKI INŽENIRING**

ROBOVA CESTA 6, 1360 VRHNIKA ; TEL/FAX: 01-7557-320, MOB.TEL.:041-328-611

**SKICA TERENSKÉ MERITVE**

KATASTRSKA OBČINA	GORENJA PLANINA (2470)	MERILO	1:200	Datum zaključka skice:	Ime in priimek
ŠT.VLOGE	5-2009	IDPOS		02.06.2009	

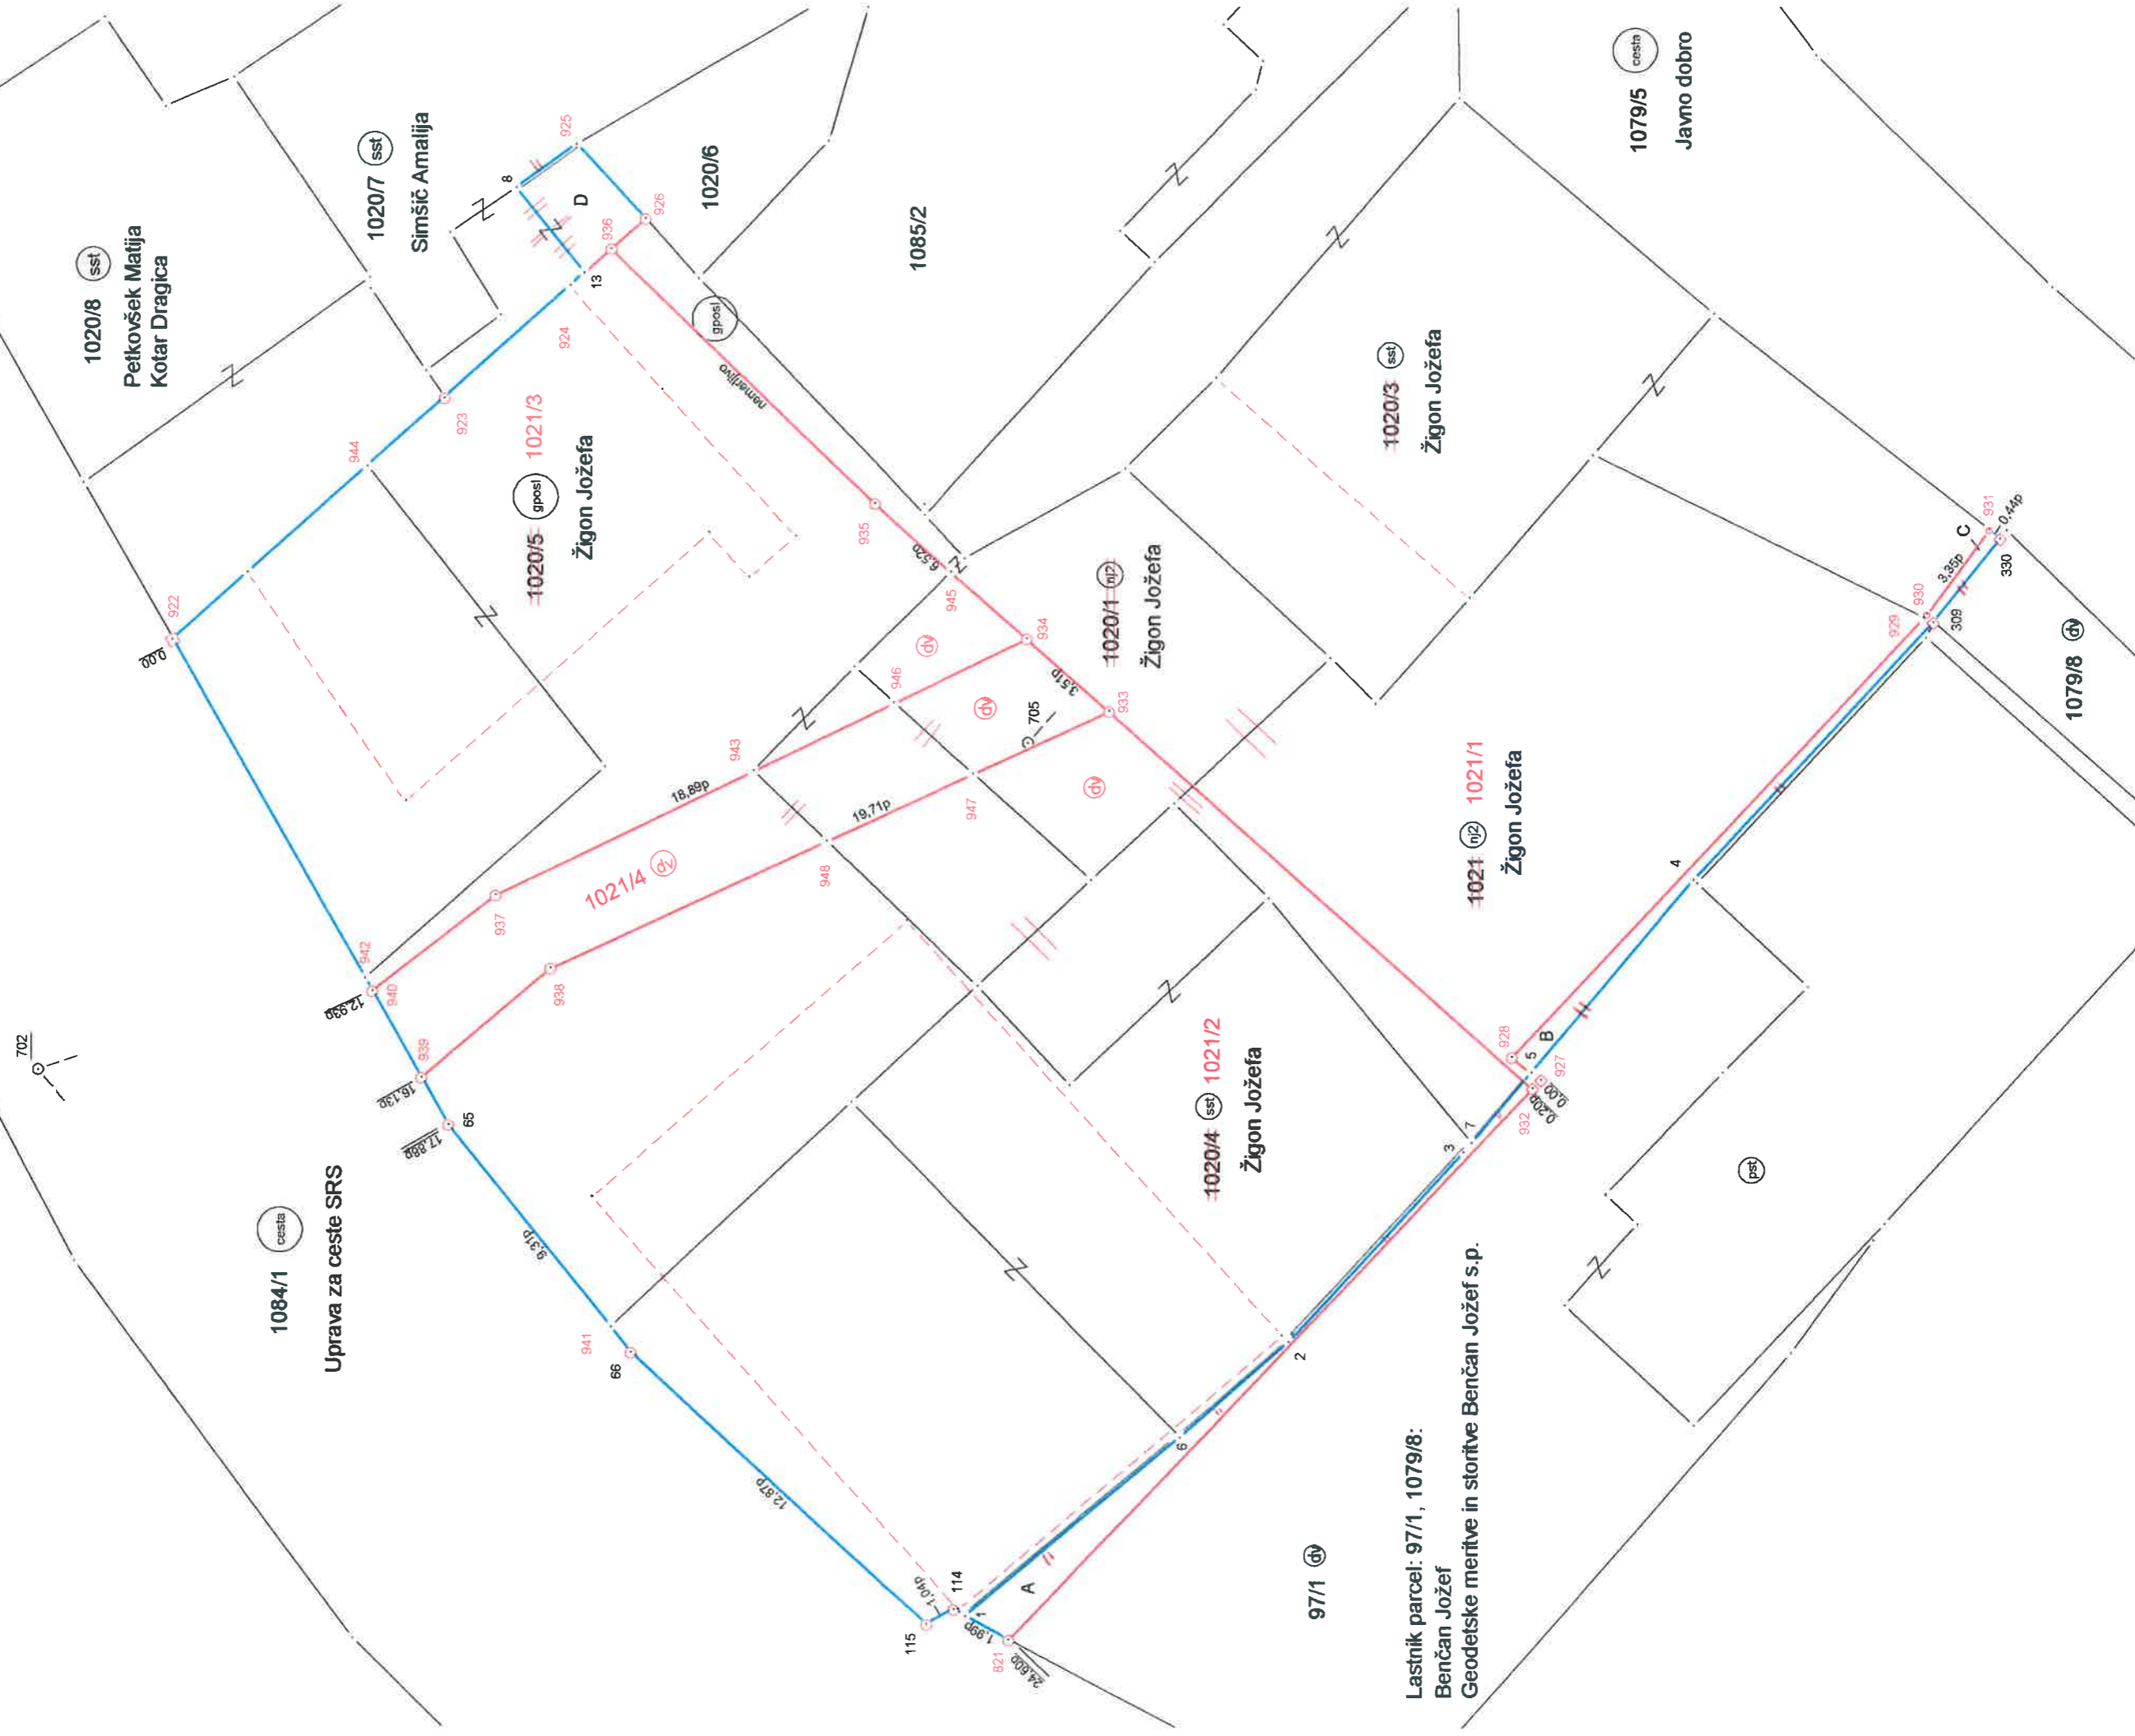

Lastnik parcel: 971/1, 1079/8:  
Benčan Jožef

Geodetske meritve in storitve Benčan Jožef s.p.